Stadt Sachsenheim

Stadtwerke Sachsenheim

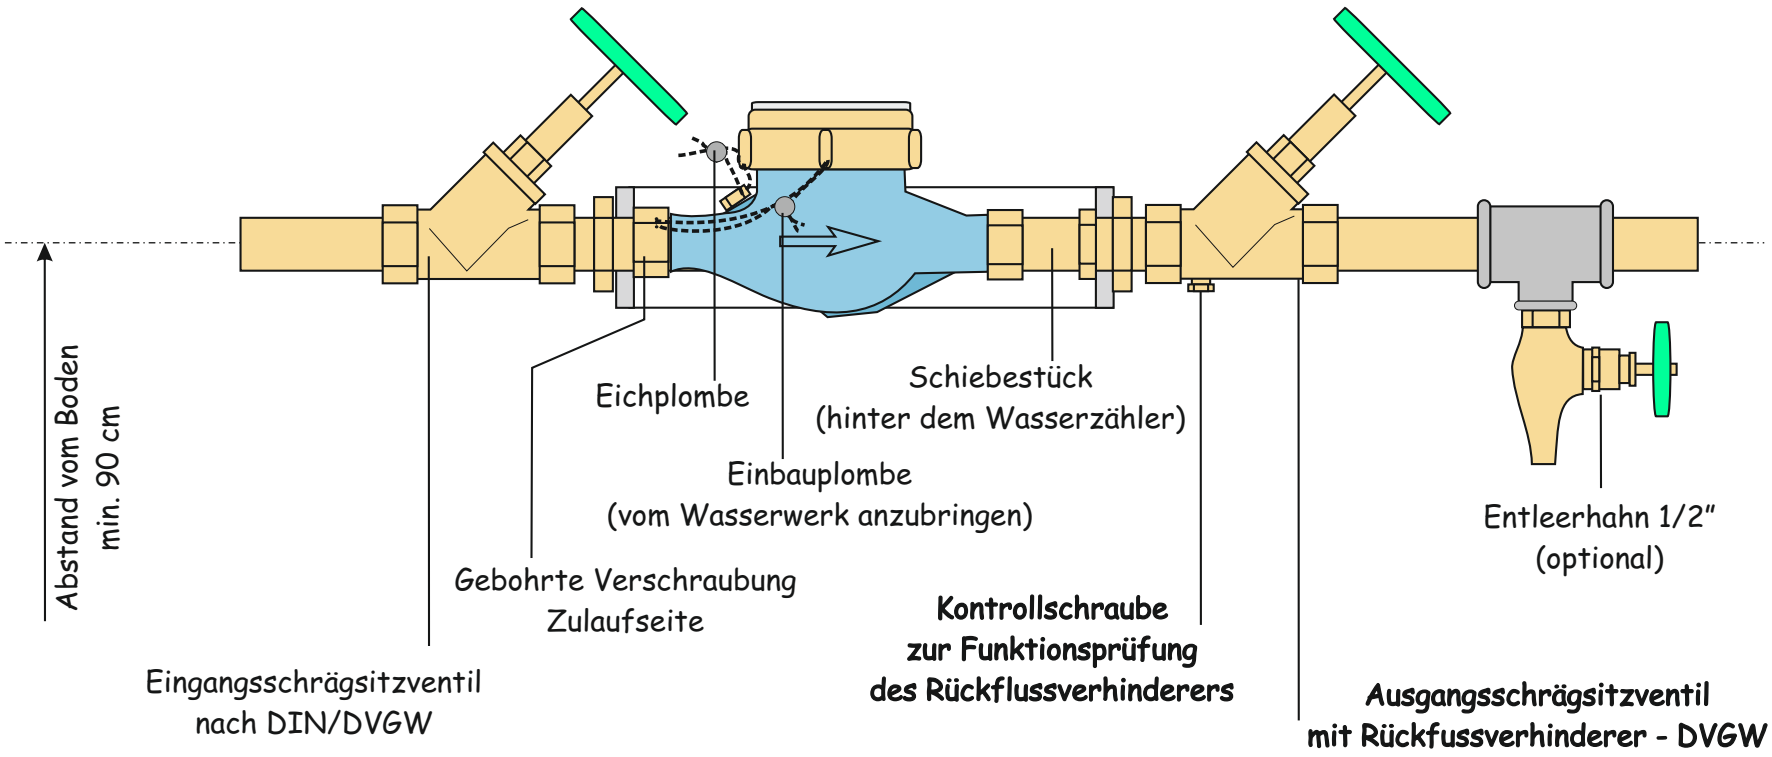

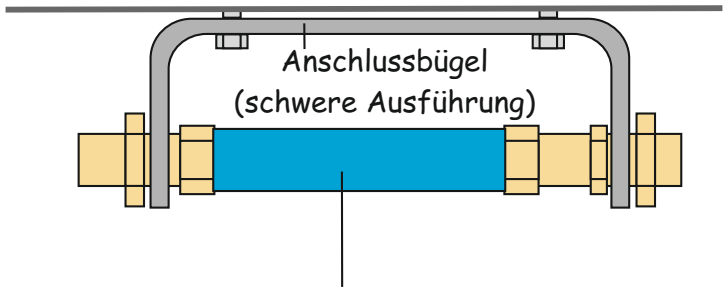

Wasserzähleranlage nach DIN 1988